



WOHNHAUS IN EMMENDINGEN


SCHNEIDER | ARCHITEKTEN BDA

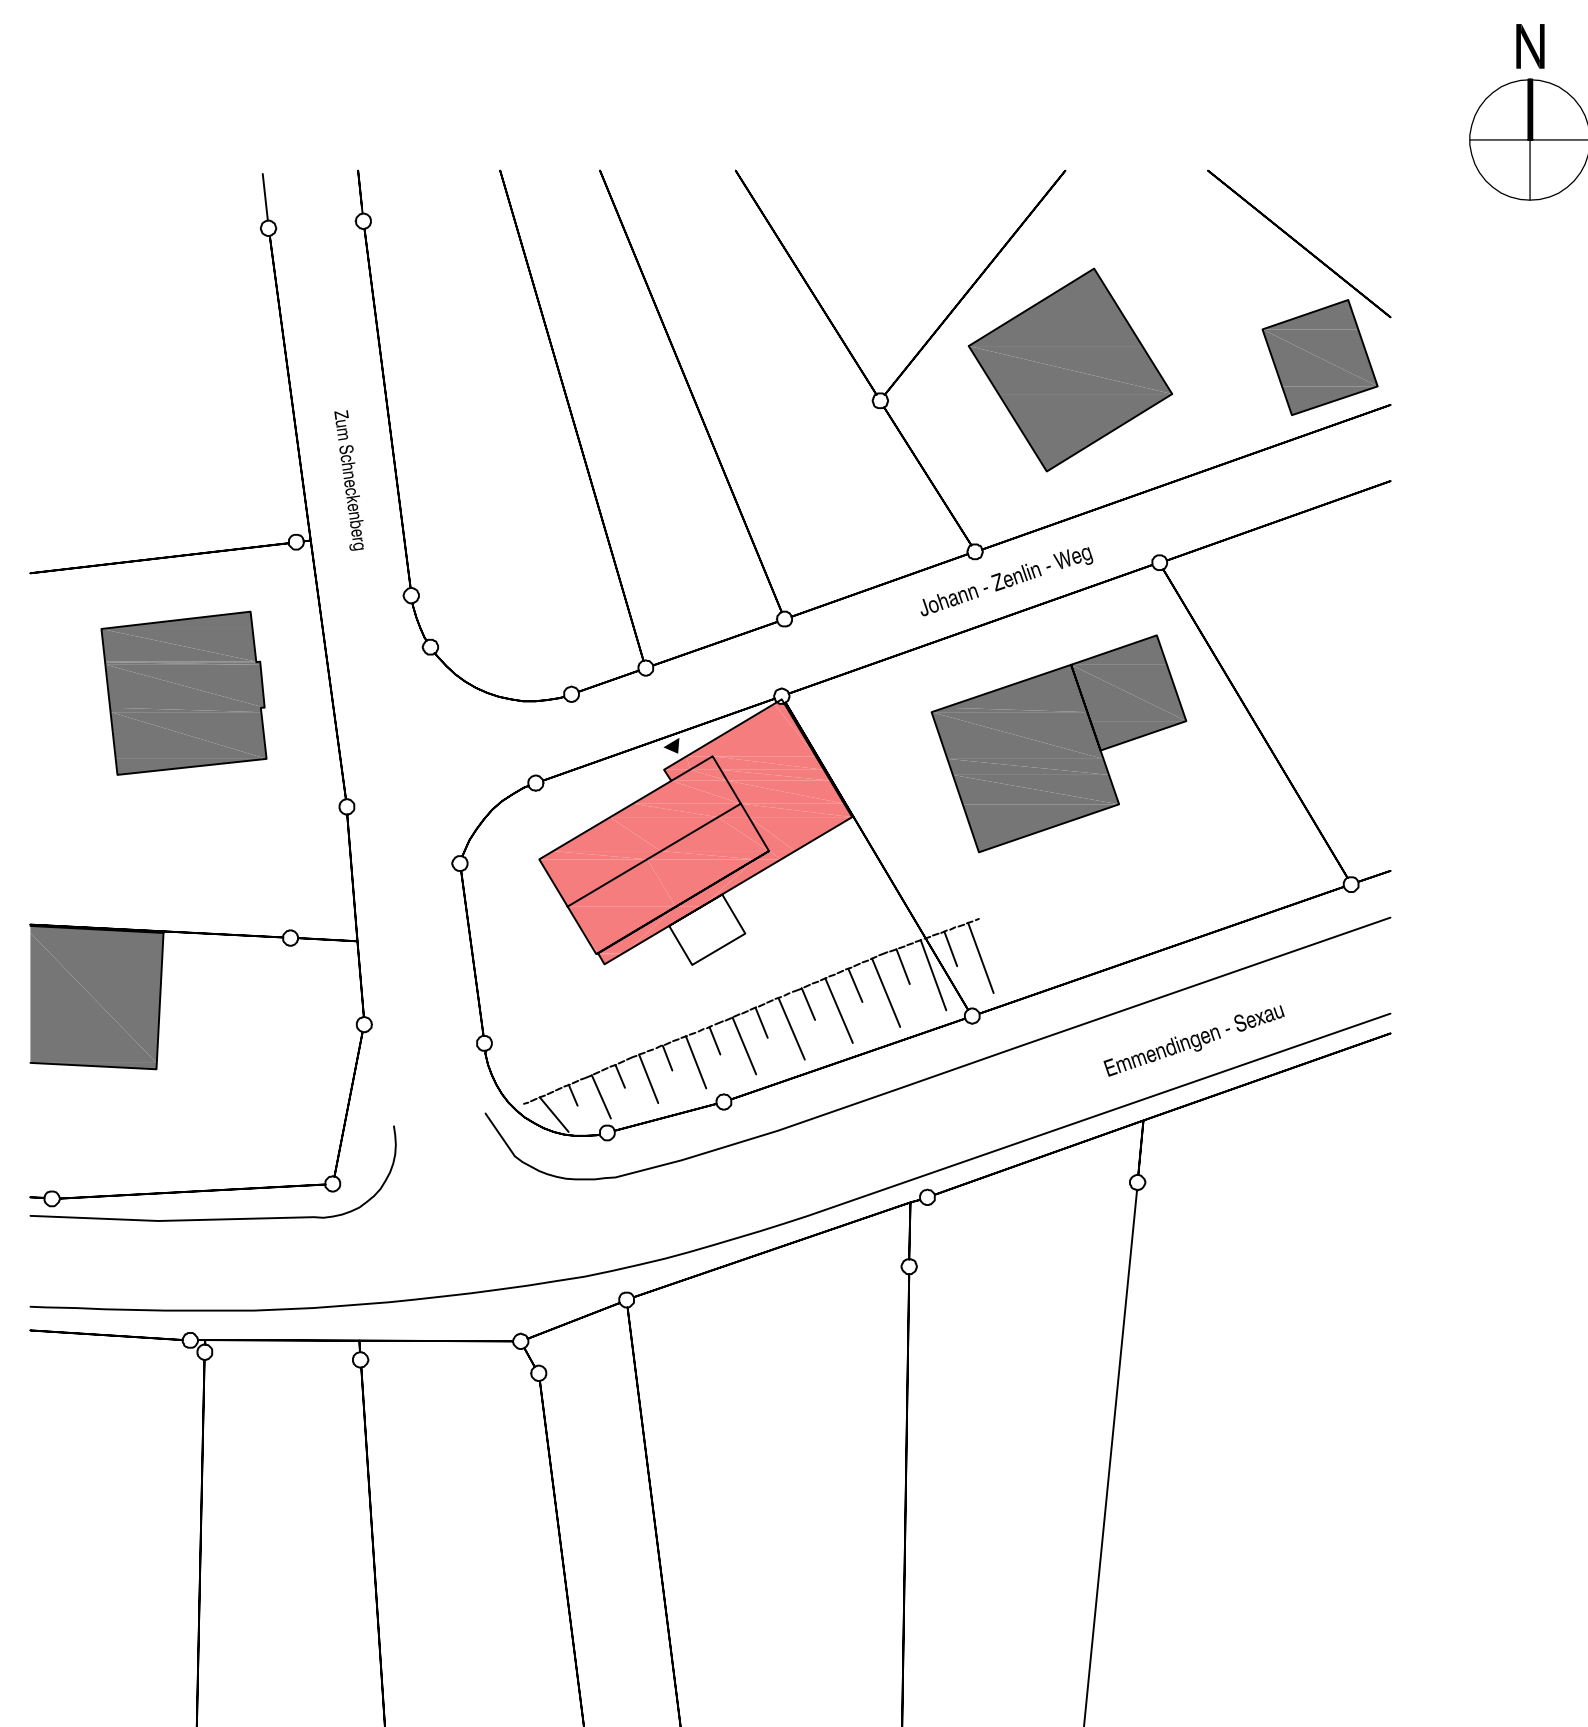

Lageplan M 1:500

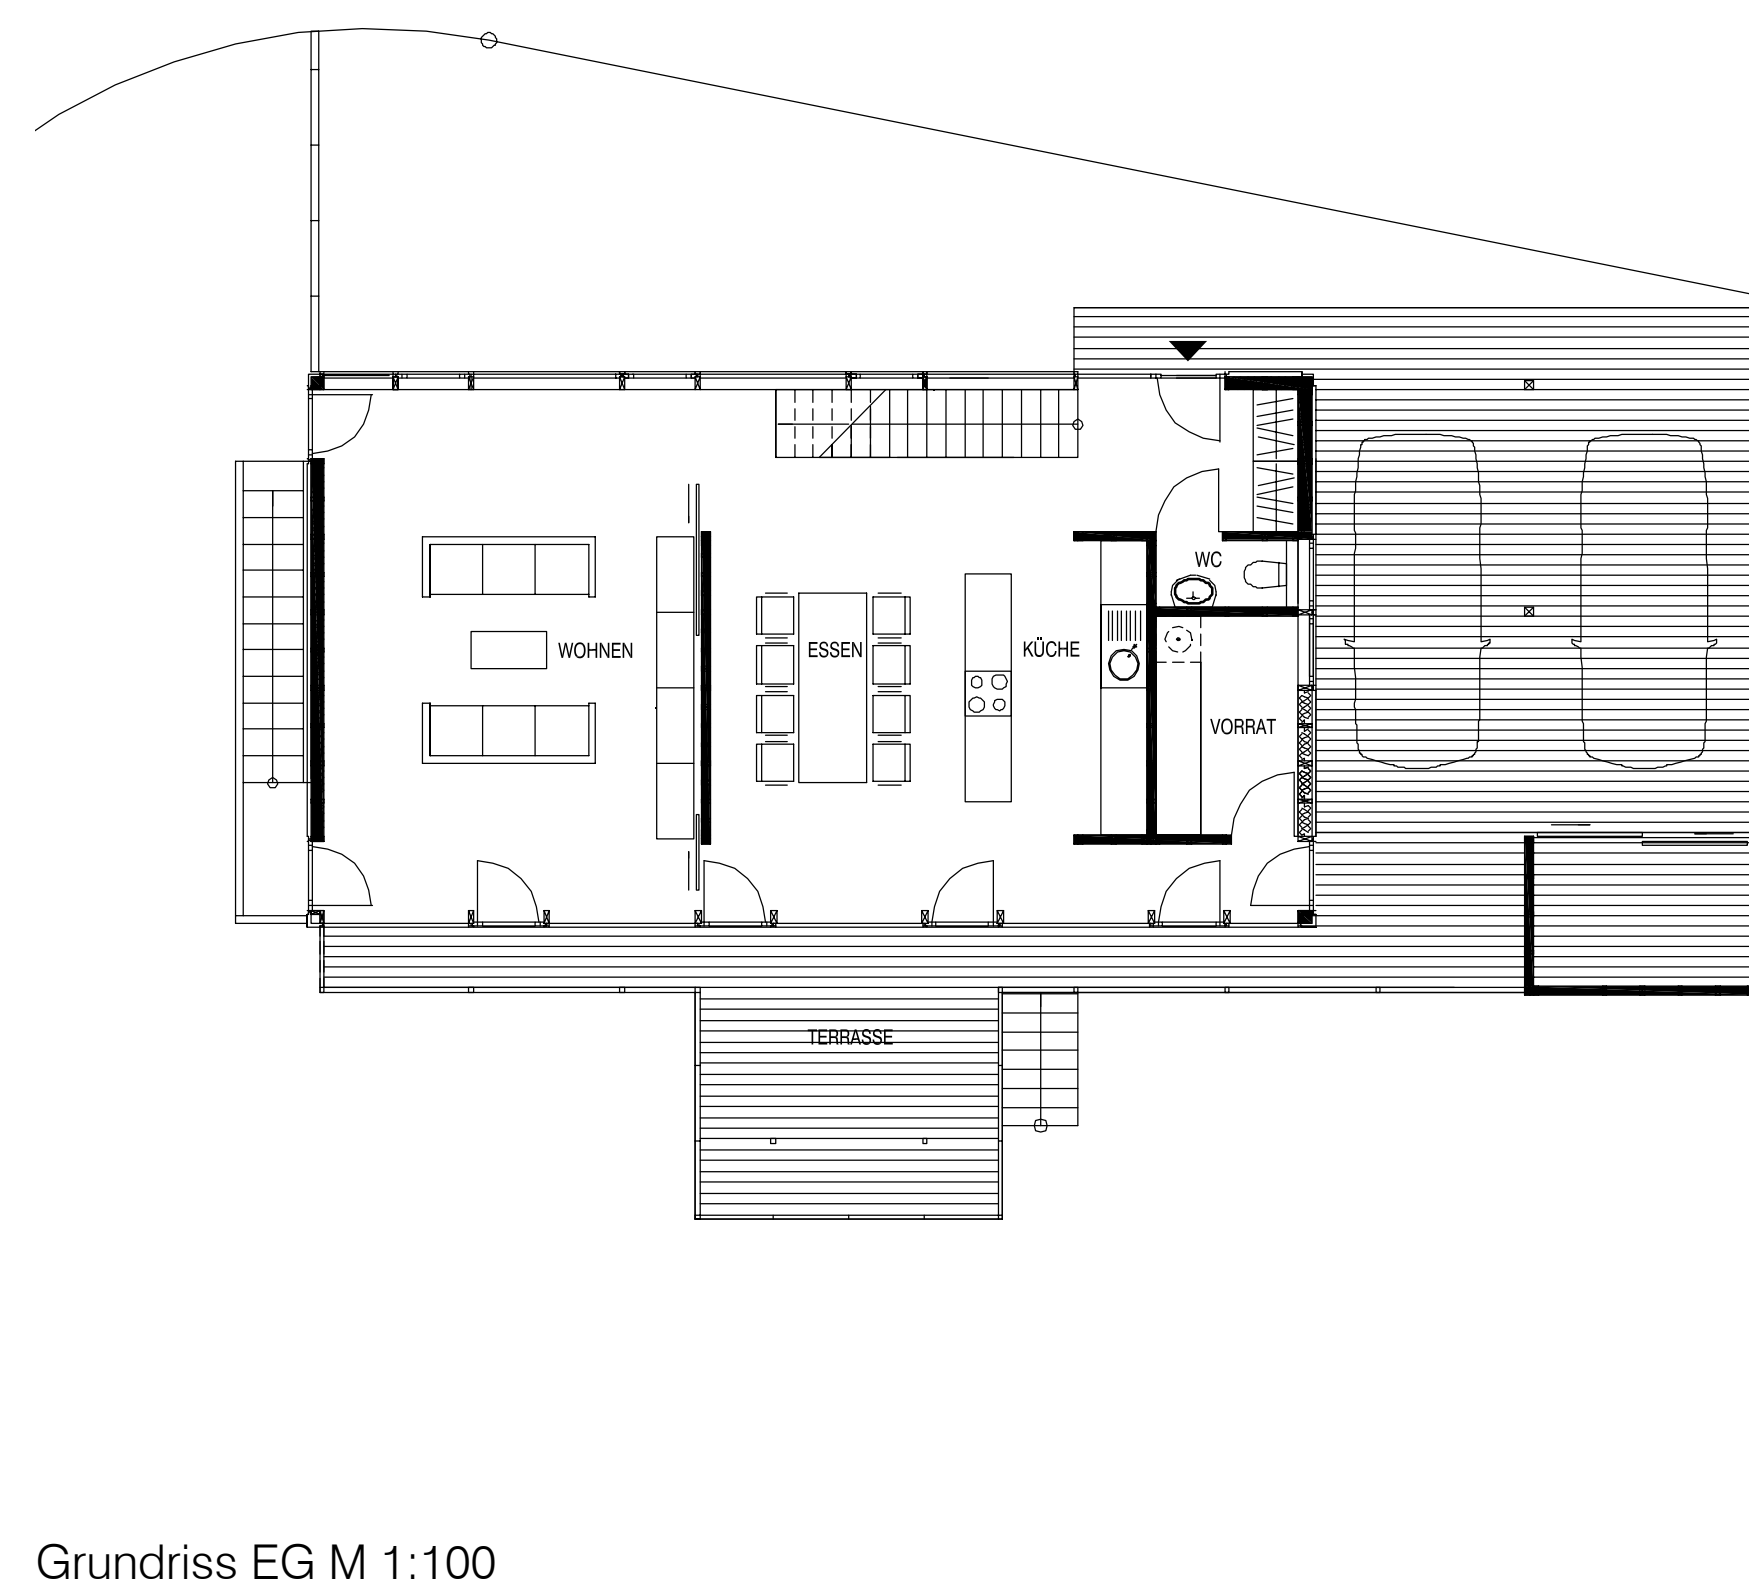

Grundriss EG M 1:100

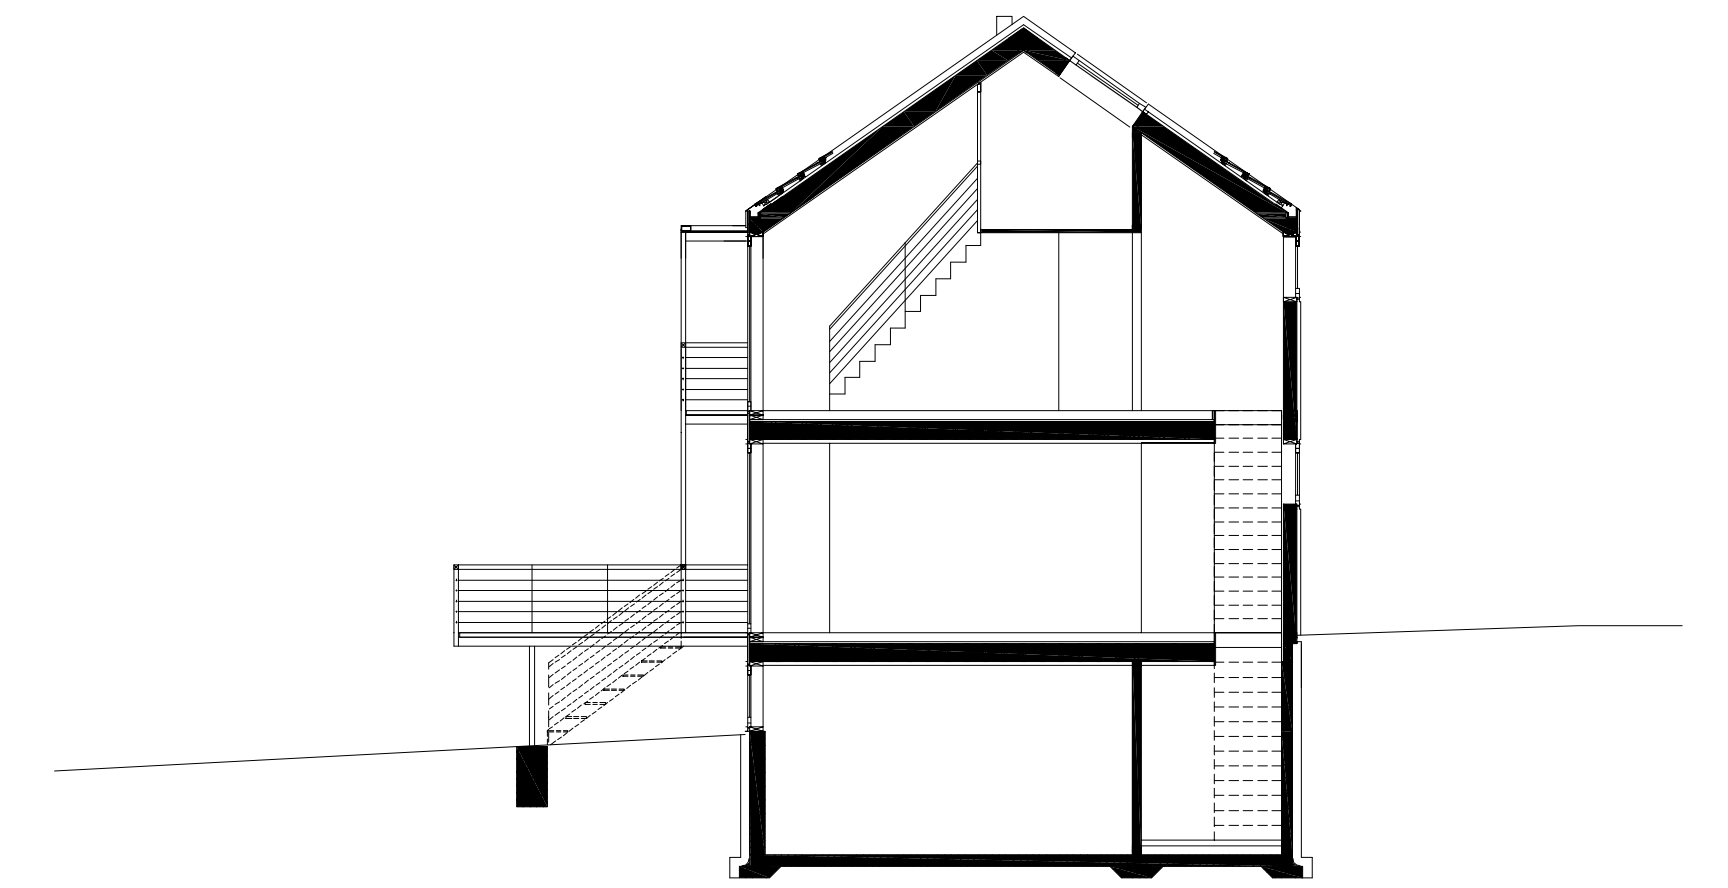

Querschnitt M 1:100

