



Weißtannenschindelhaus in Oberried

lehmann_holz_bauten


beraten betreuen bauen

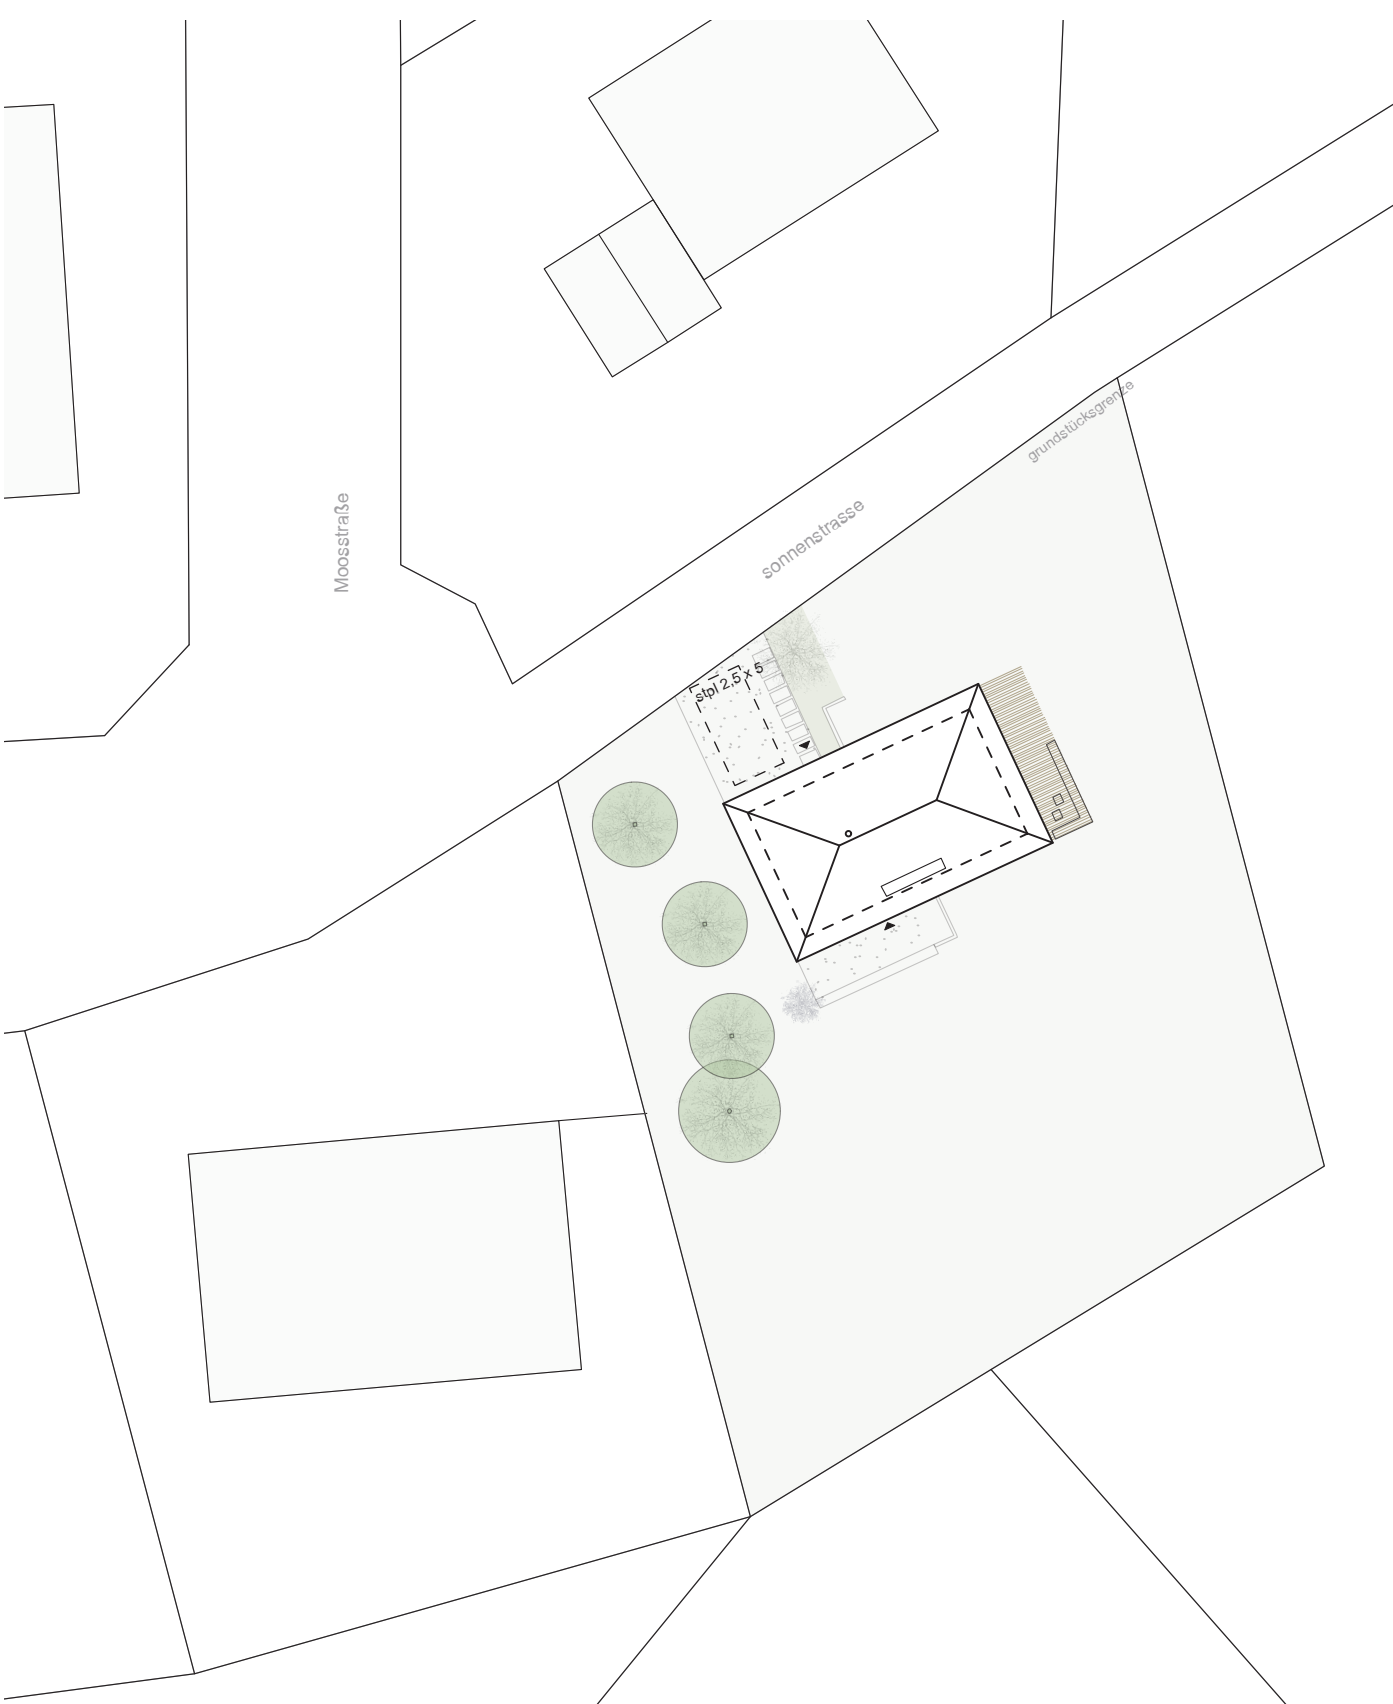


Lageplan

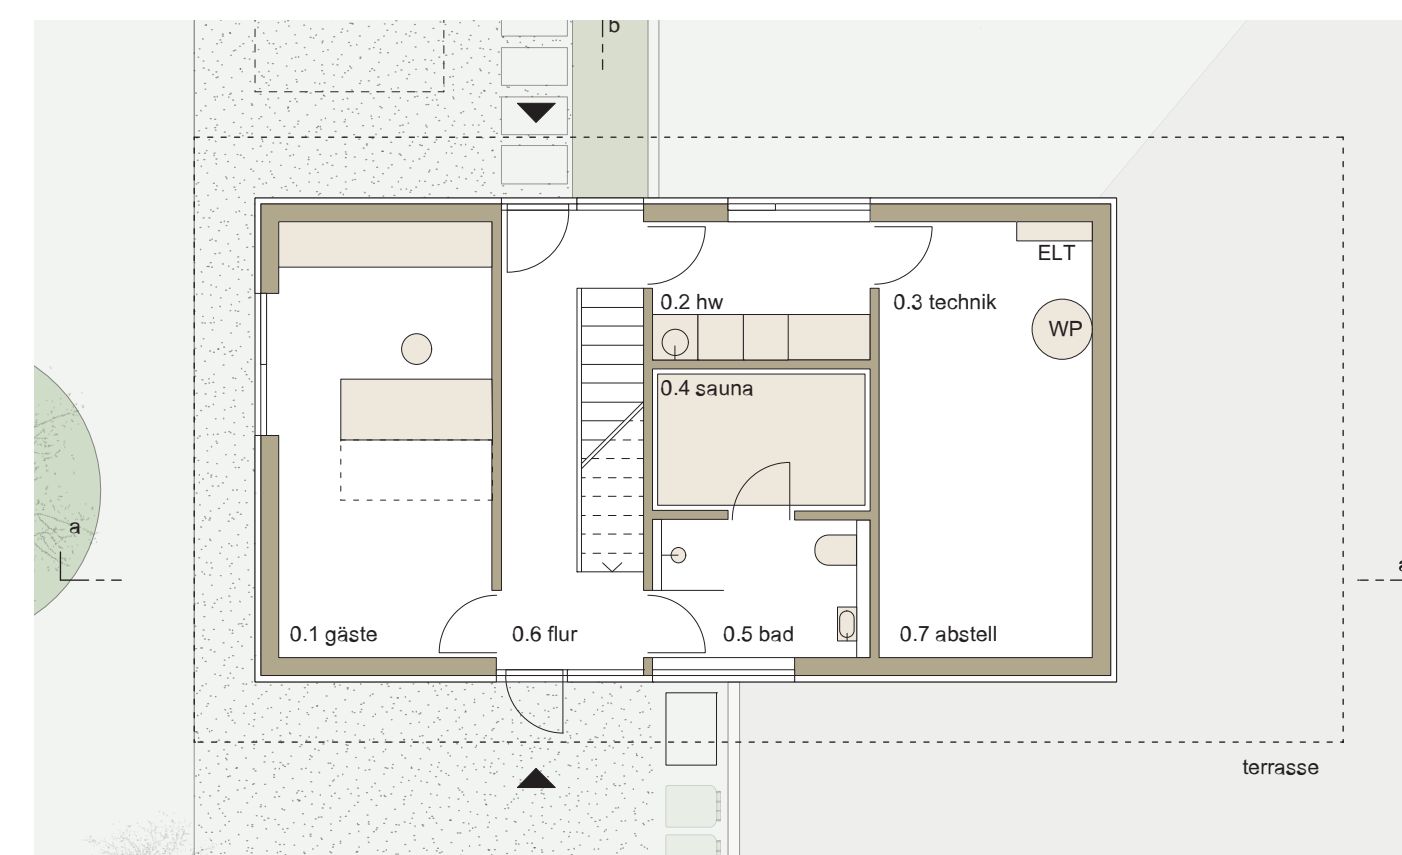


Grundriss Ebene -1

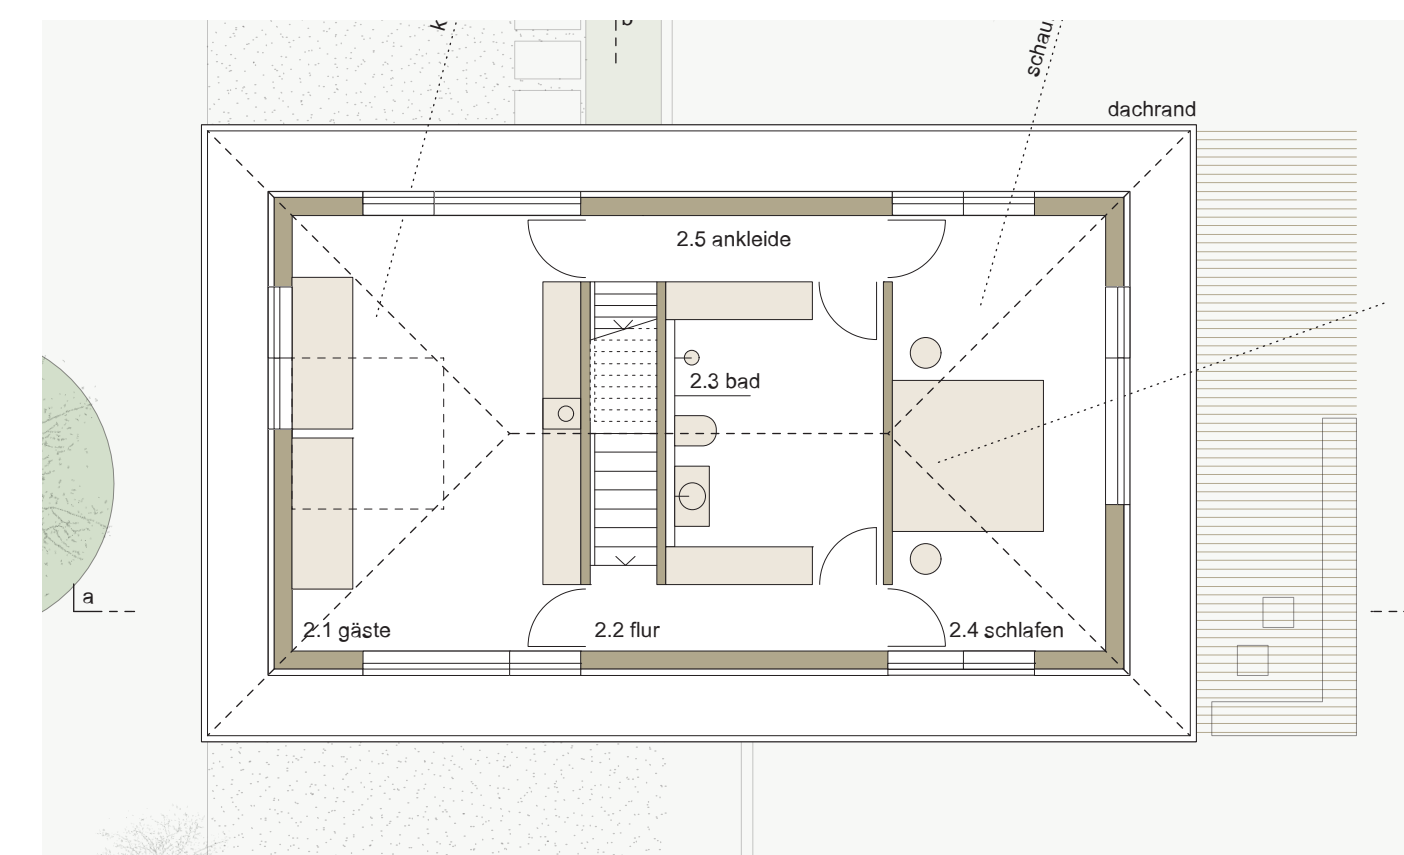

Grundriss Ebene +1

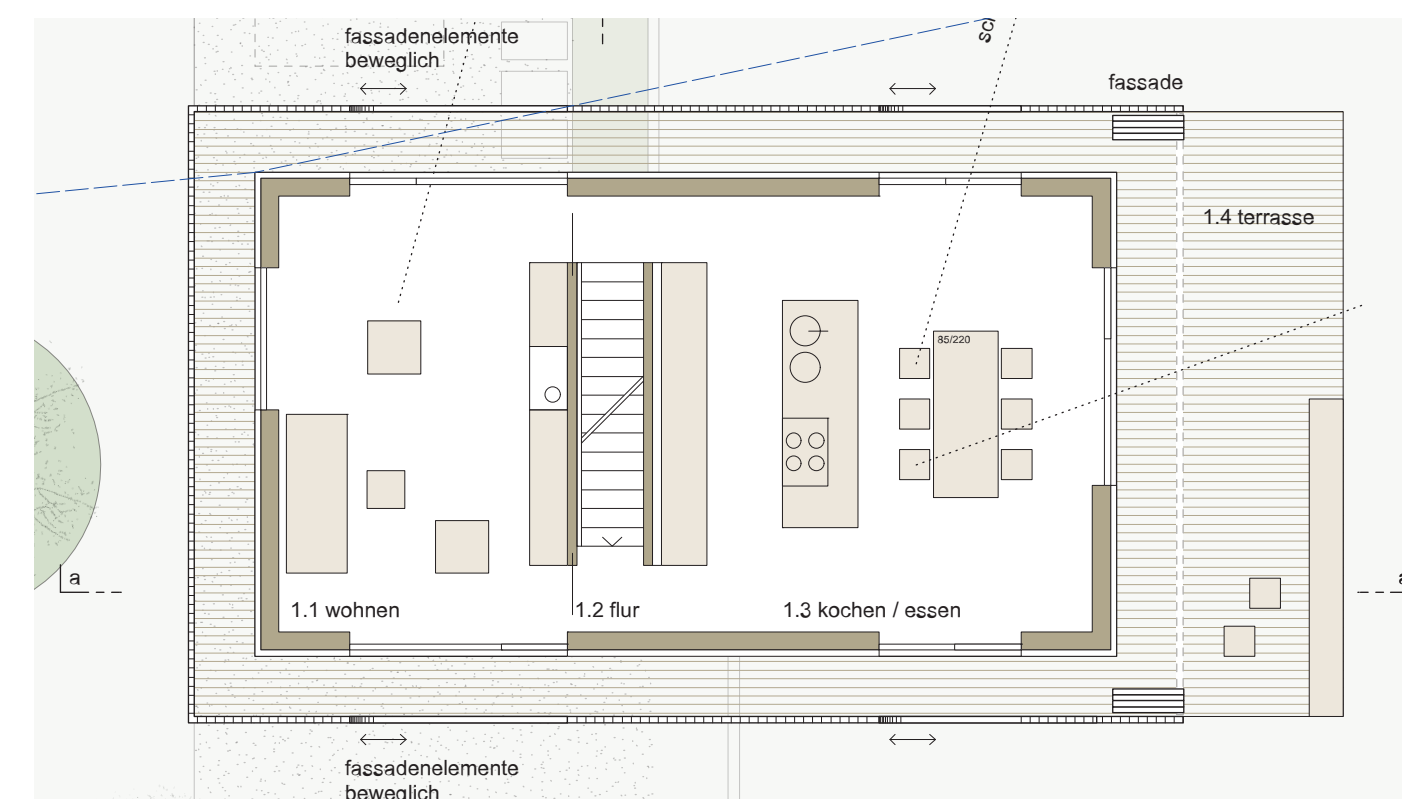

Grundriss Ebene 0

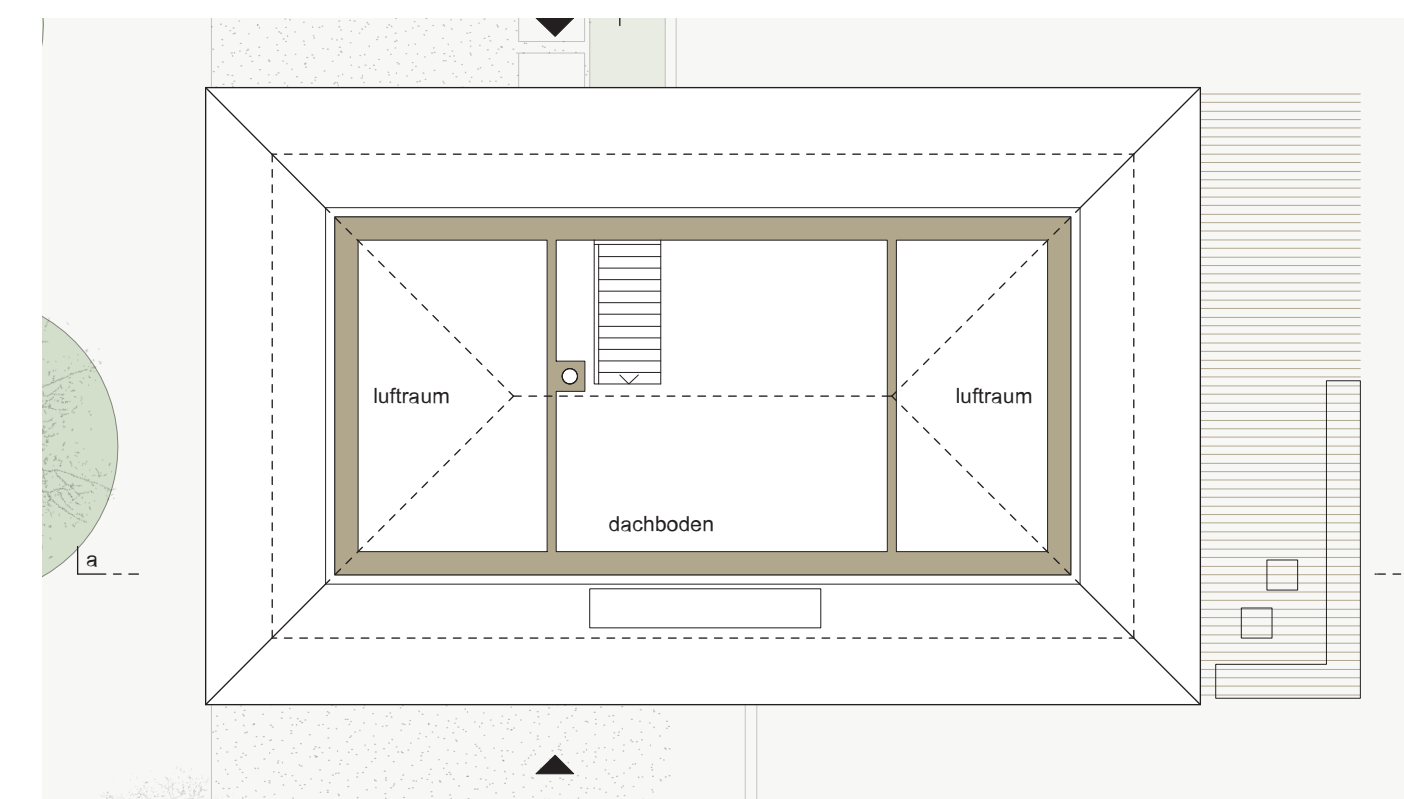

Grundriss Ebene +2

Objekt:
Weißtannenschindelhaus am Schauinsland

Bauherren:
Maria-Theresia Jocksch-Mayer, Dr. Max Michael Mayer

Architektur:
Kaiser Architekten
Dagmar Bürk Kaiser
70176 Stuttgart

Tragwerksplanung:
Ing.-Büro Seiler
Josef Seiler
78144 Tennenbronn

Projektierung und Realisierung:
lehmann_holz_bauten
Christian Lehmann
78112 St. Georgen

Fotos:
René Lamb

