




Lageplan



Grundriss Ebene 0

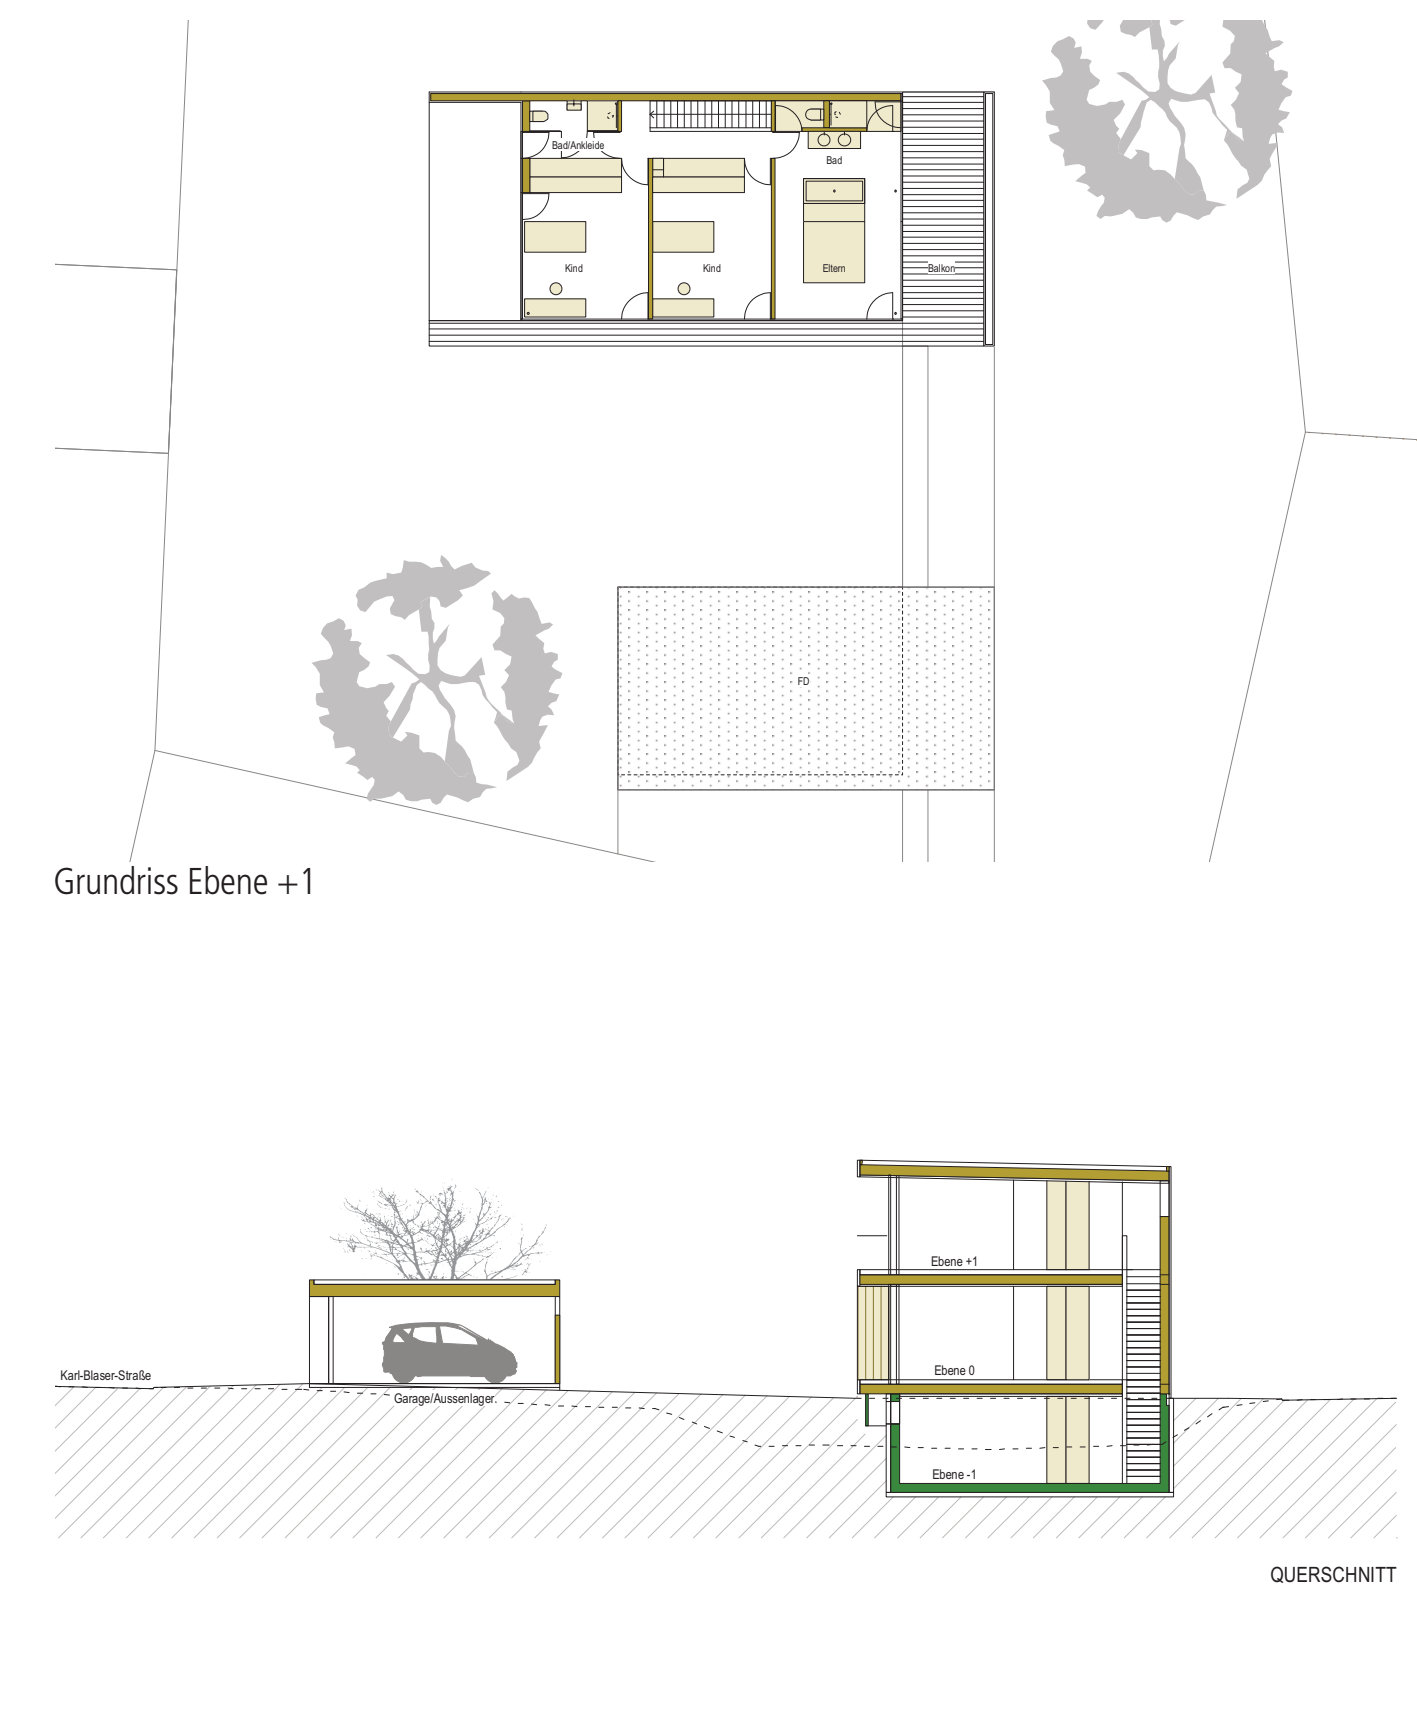

Schnitt

Objekt:
Plusenergiehaus in Holzsystembauweise in Geisingen
Karl-Blaser-Str. 16
78187 Geisingen

Bauherren:
Christina und Alwin Trummer

Architektur:
lehmann_holz_bauten
Architektin Sylvie Rausch
78112 St. Georgen

Tragwerksplanung:
Ing.-Büro Seiler
Josef Seiler
78144 Tennenbronn

Projektierung und Realisierung:
lehmann_holz_bauten
Christian Lehmann
78112 St. Georgen

Fotos:
René Lamb

