



Haus im Garten in Tengen

lehmann_holz_bauten


beraten betreuen bauen

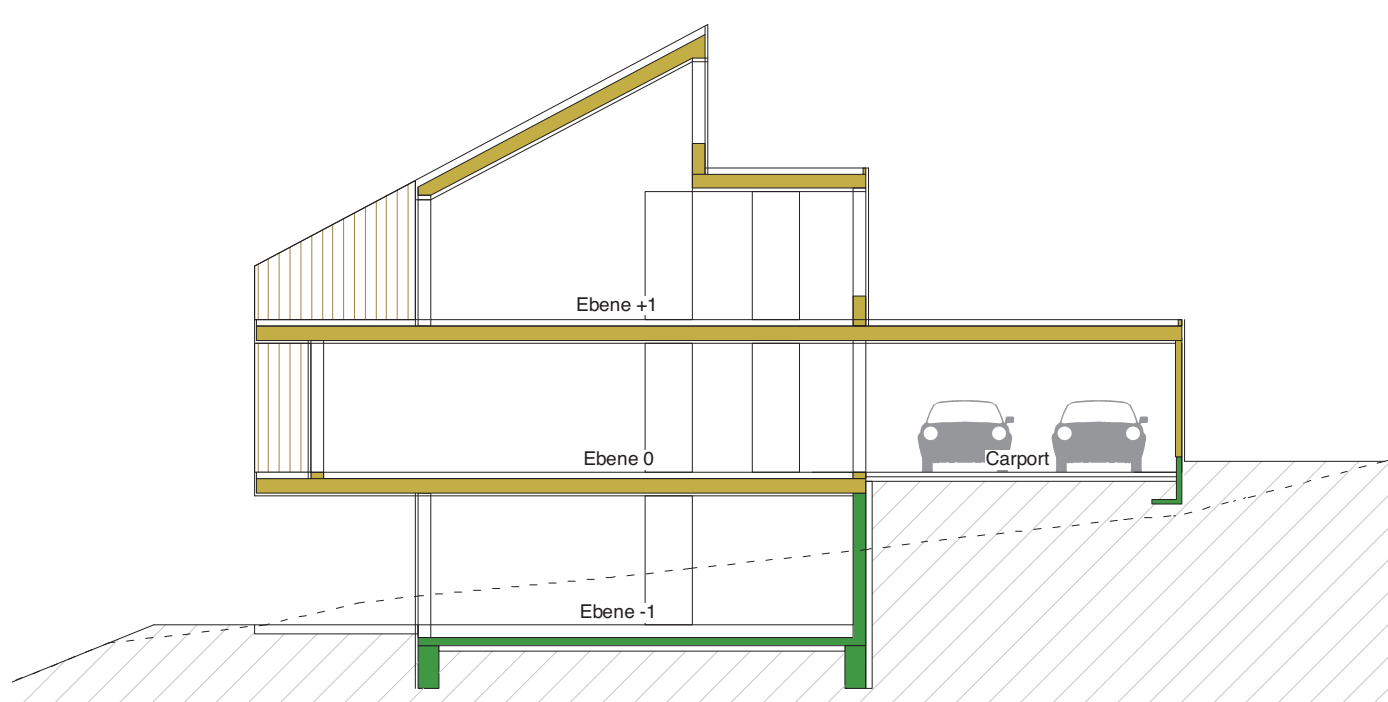


Schnitt

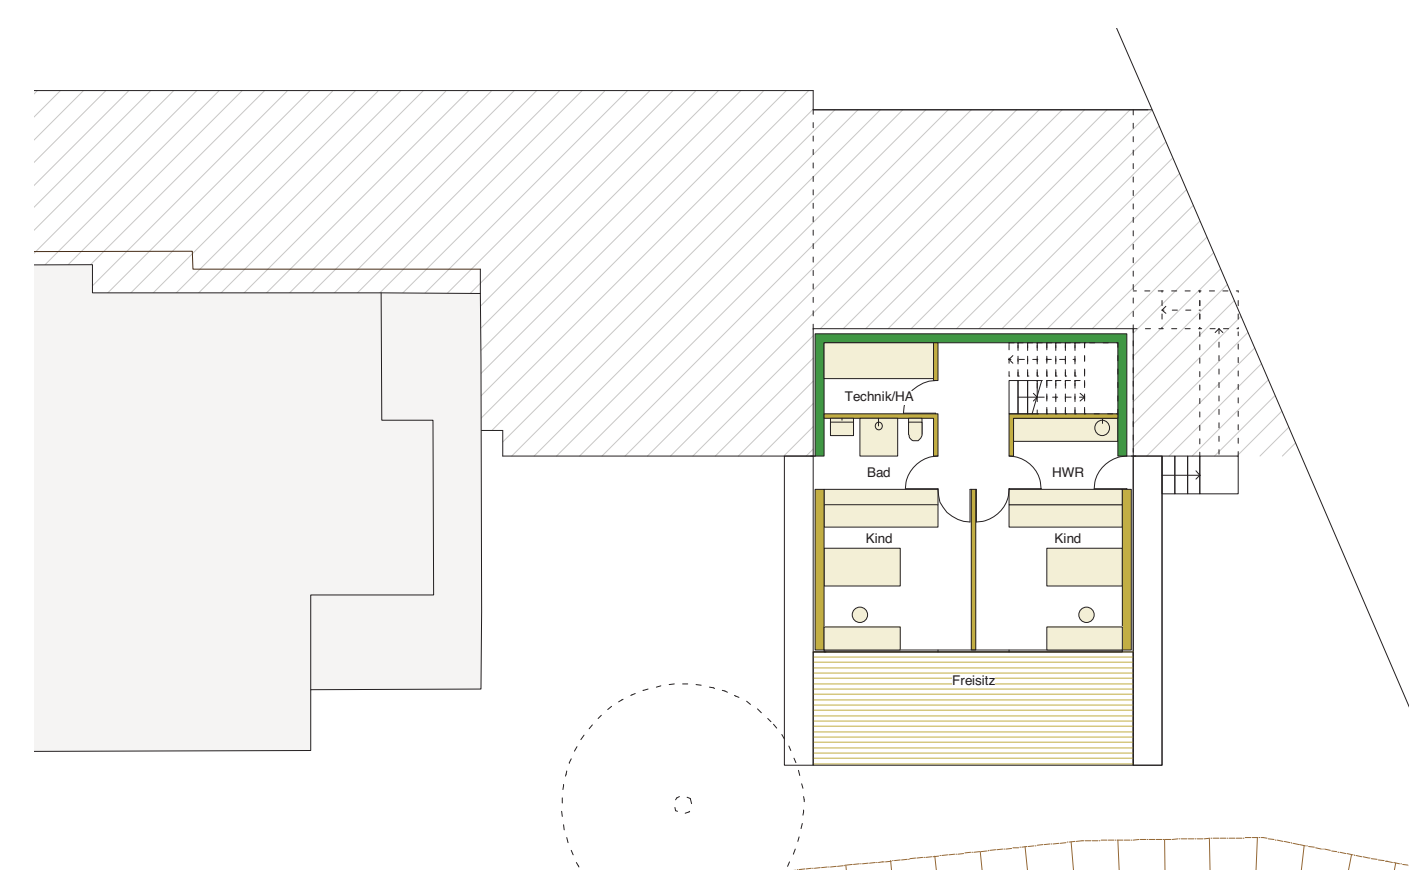

Grundriss Ebene -1

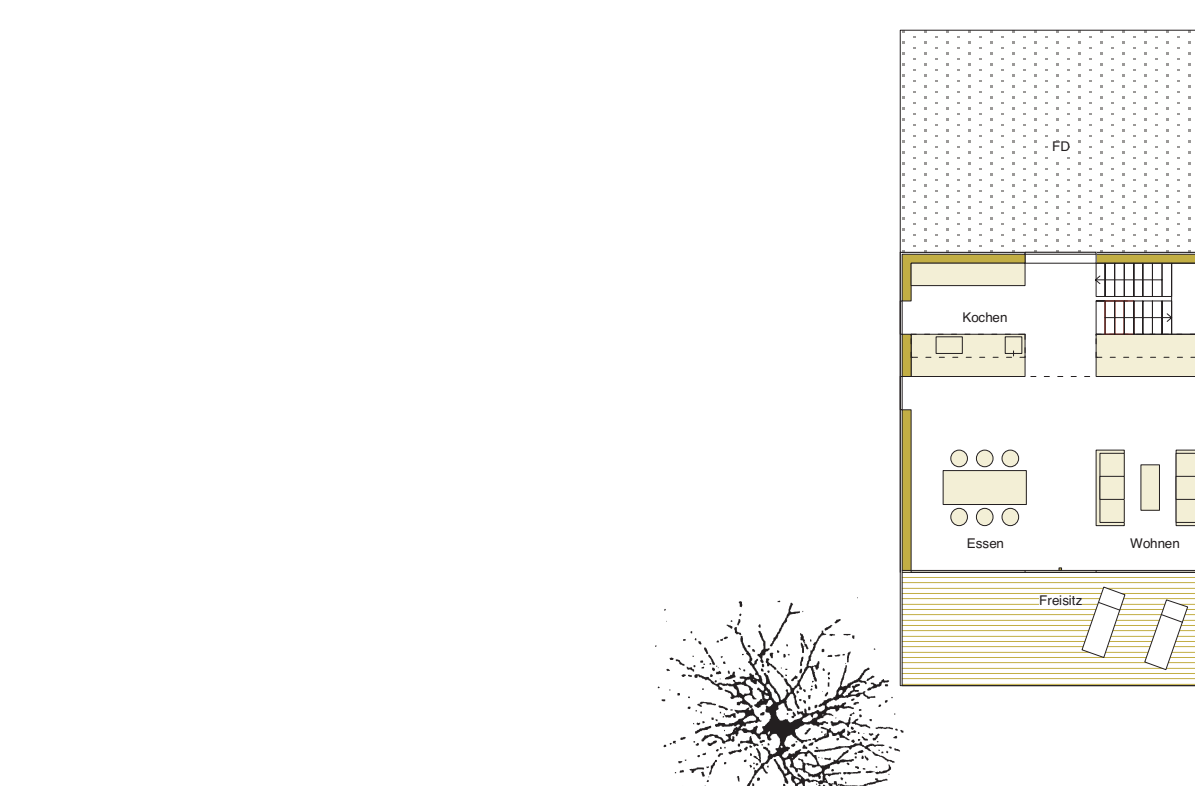

Grundriss Ebene +1

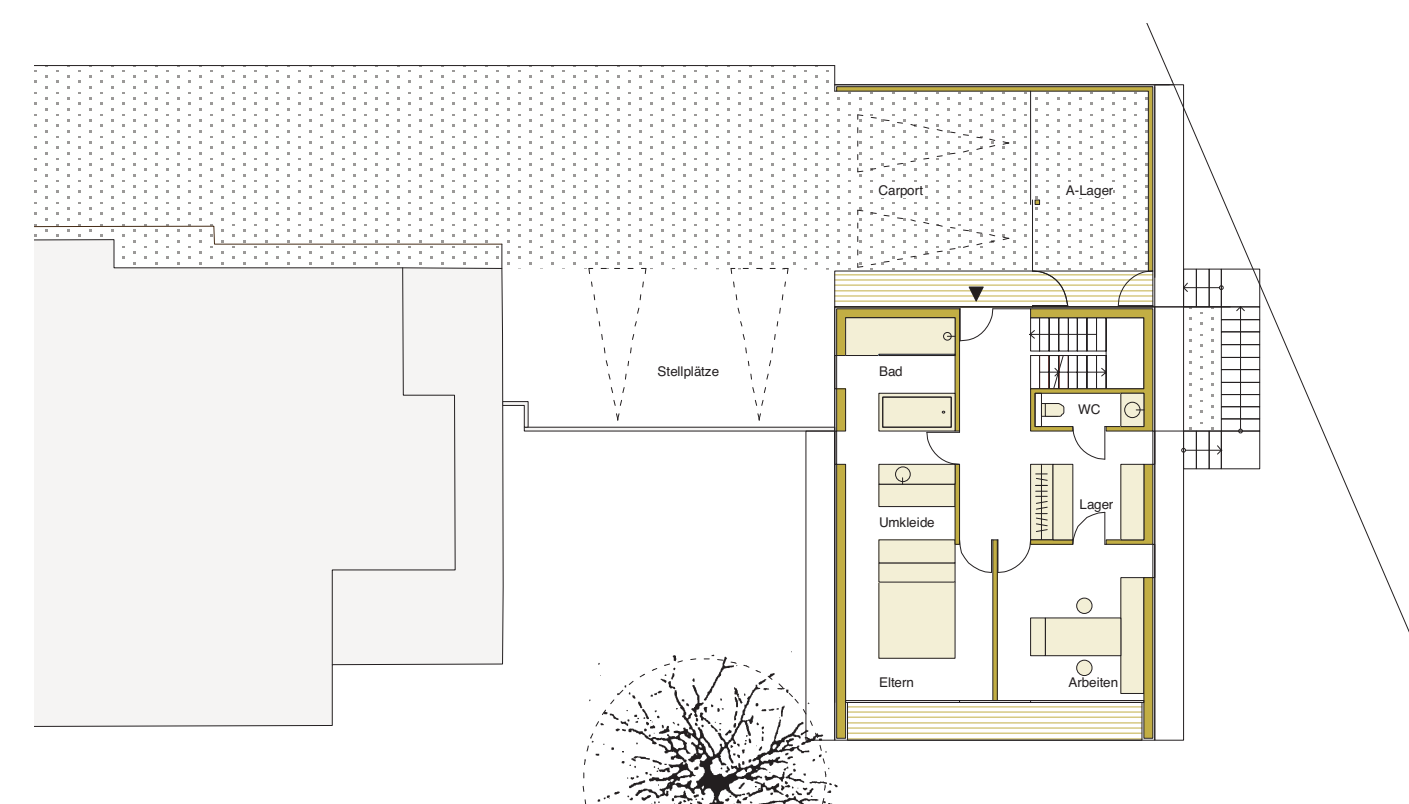

Grundriss Ebene 0

Objekt:
Haus im Garten in Tengen
Leipferdinger Str. 40a
78250 Tengen

Bauherren:
Selina Nutz und Tobias Kornmayer

Architektur:
lehmann_holz_bauten
Architektin Sylvie Rausch
78112 St. Georgen

Tragwerksplanung:
Ing.-Büro Seiler
Josef Seiler
78144 Tennenbronn

Projektierung und Realisierung:
lehmann_holz_bauten
Christian Lehmann
78112 St. Georgen

